


PRZEKRÓJ KONSTRUKCYJNY

SKALA 1 : 50

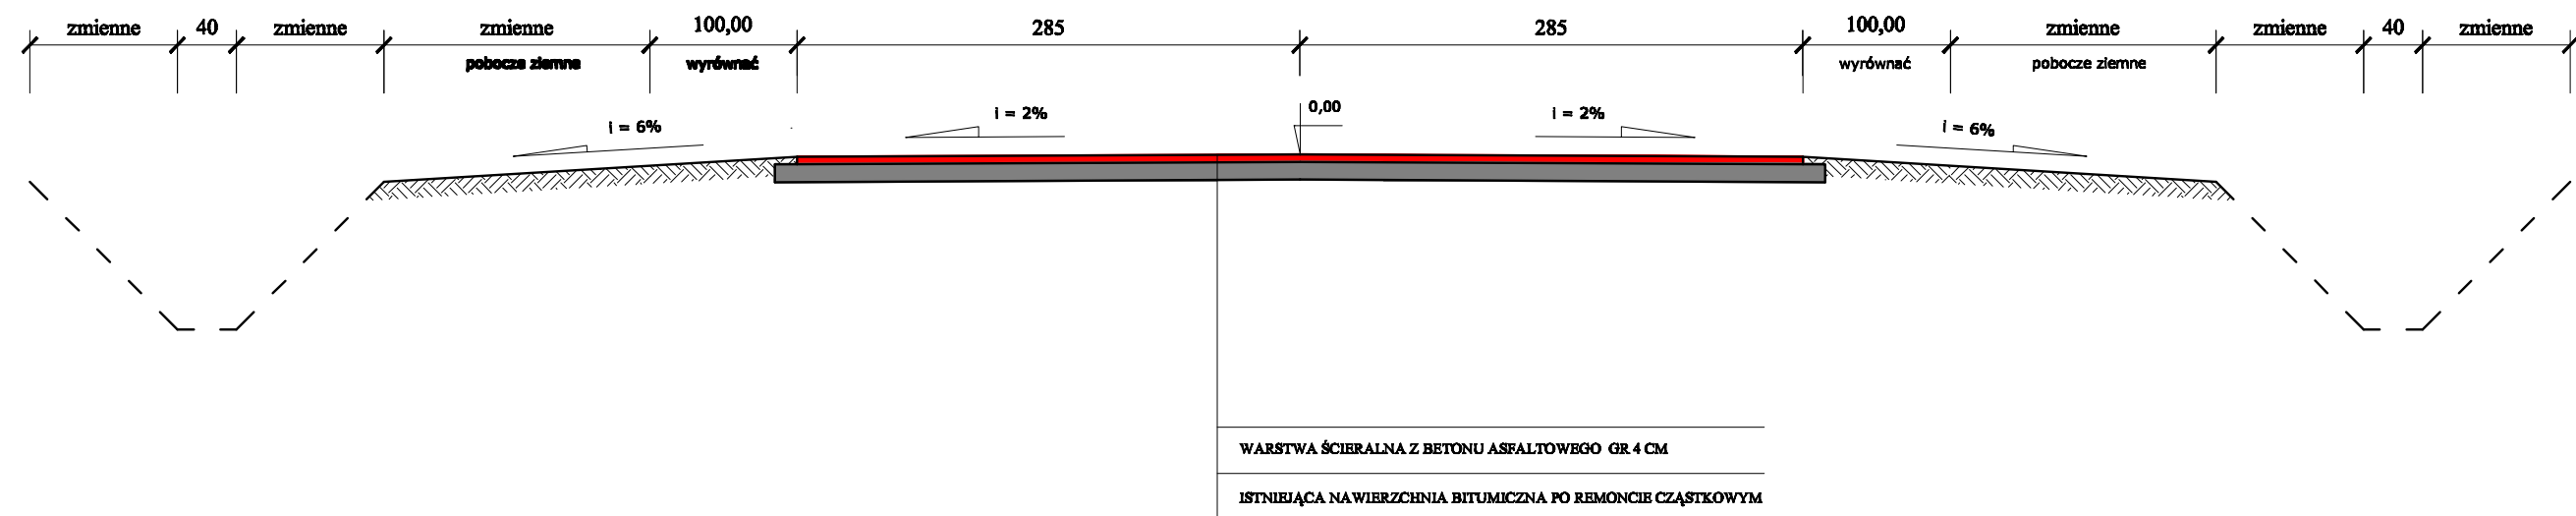

Powiat Łęczycki, Pl. T.
Kościuszki 1
99-100 Łęczyca

Modernizacja drogi powiatowej nr 2523E w msc Kozanki
na odcinku 1 300 mb..

**Investor : Powiat Łęczycki
Pl. T. Kościuszki 1
99-100 Łęczyca**

data : 01.2018 r.

Rysunek : Przekrój konstrukcyjny

nr rysunku : 2

skala 1:50